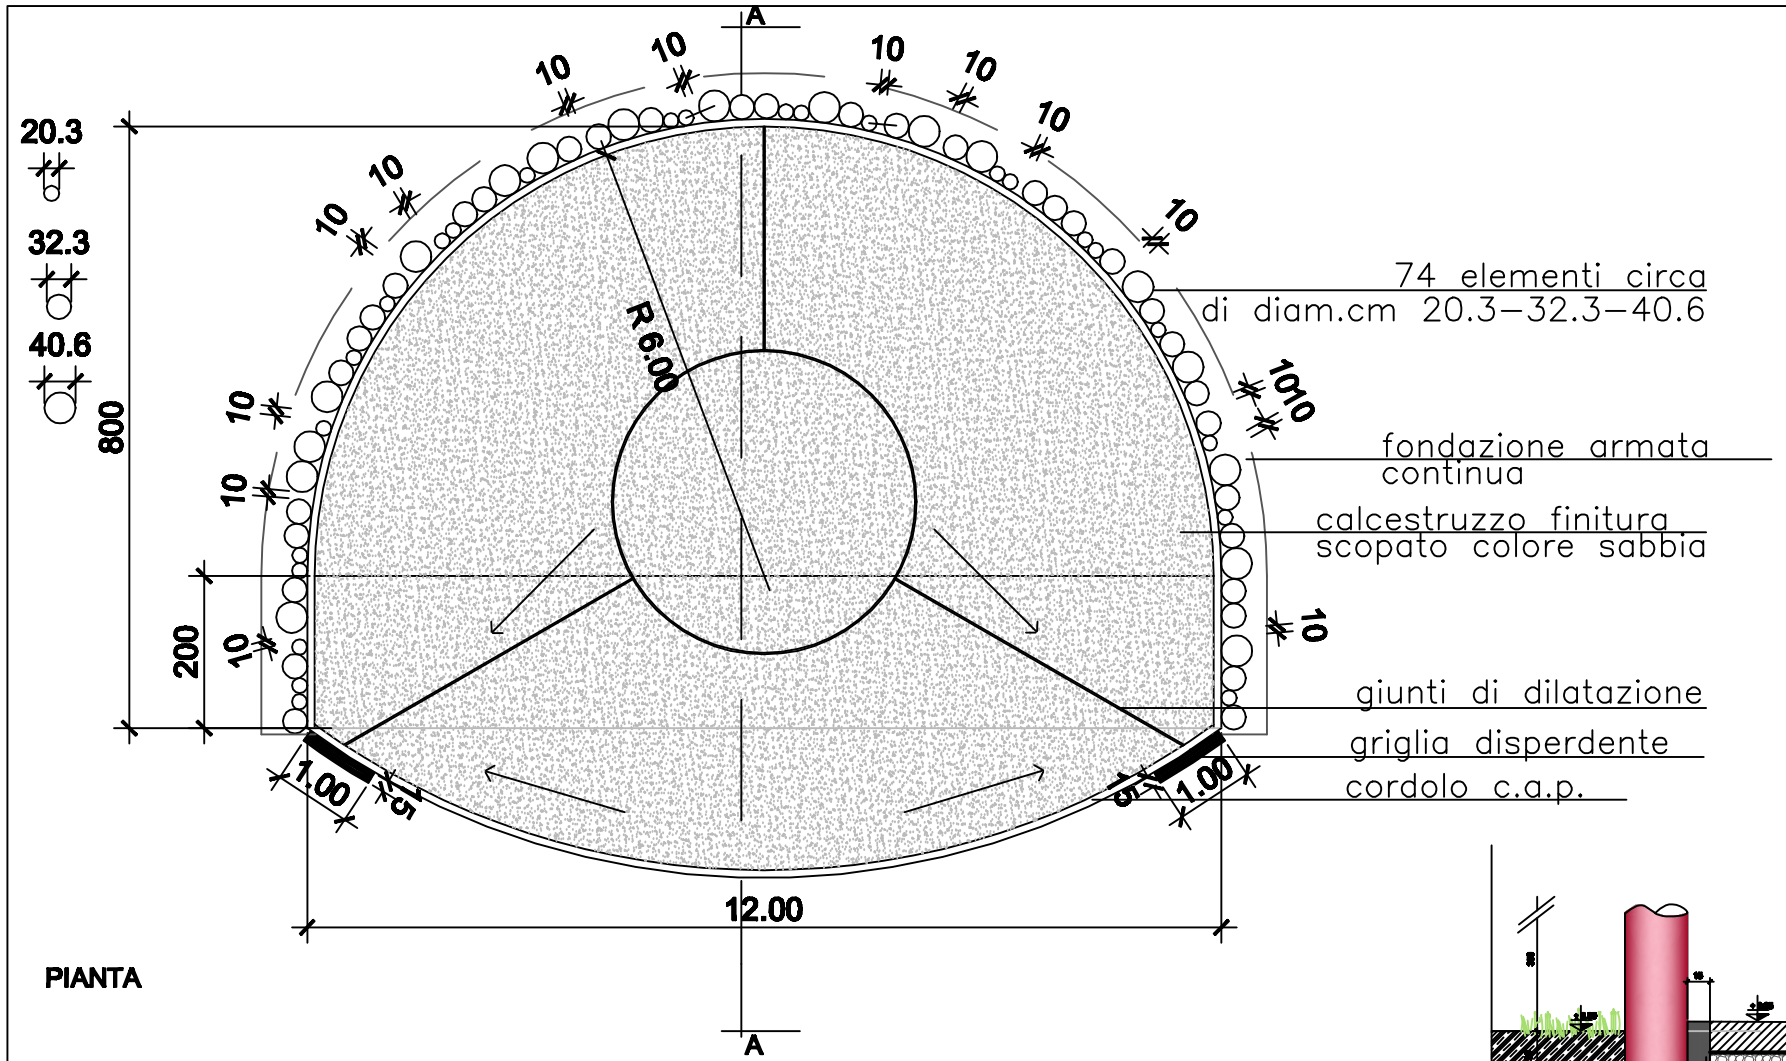

PIANTA

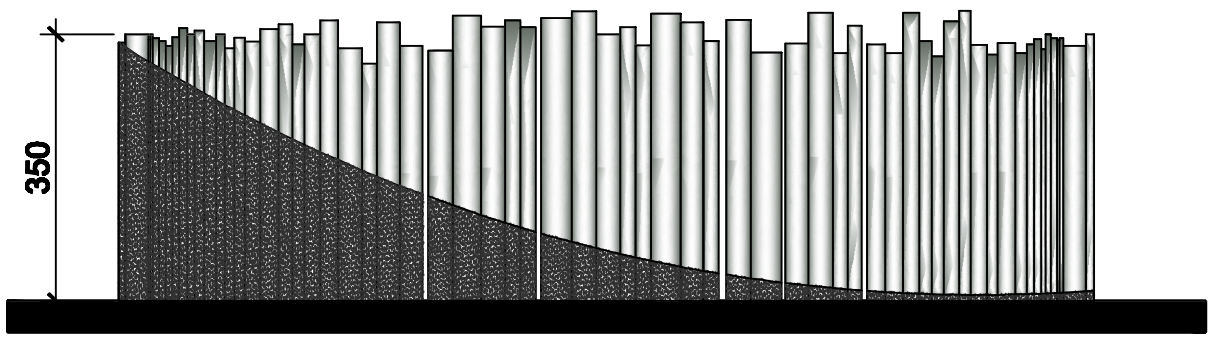

PROSPETTO

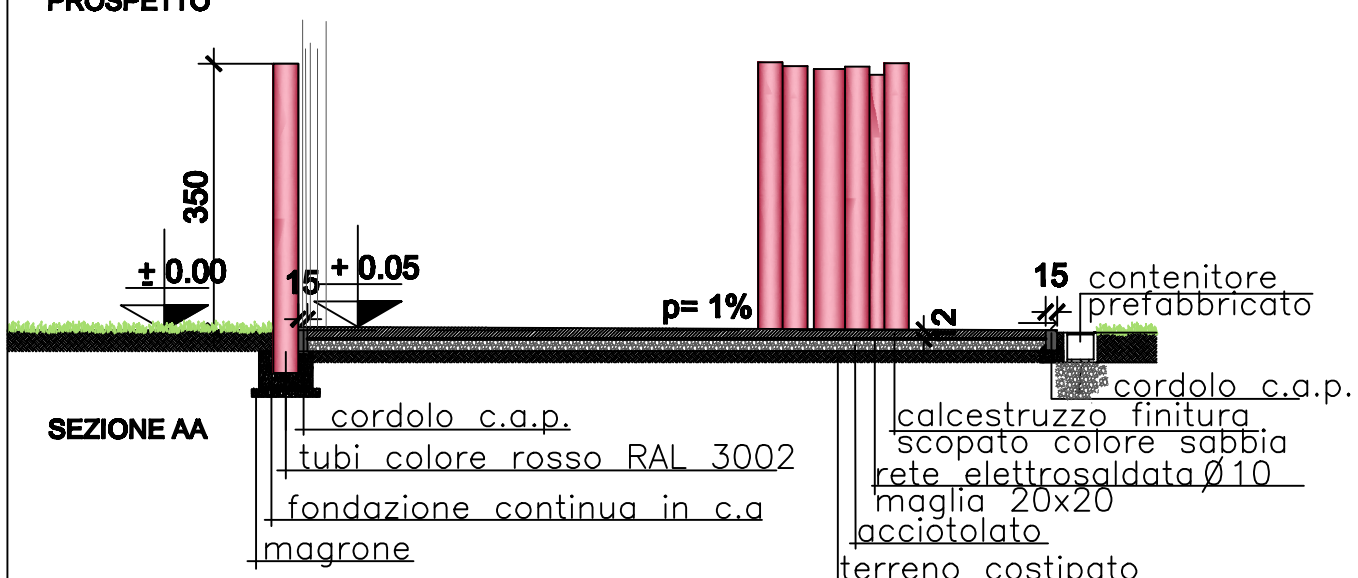

SEZIONE AA

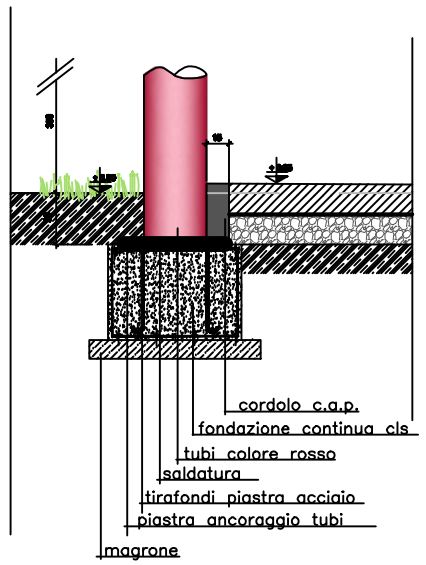

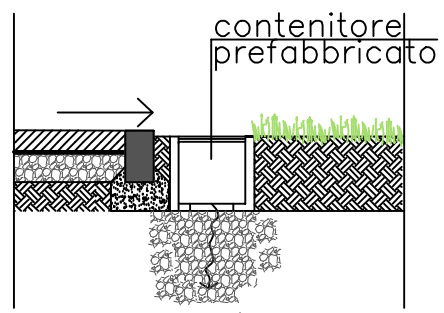

PARCO SEGANTINI
CONCHIGLIA ACUSTICA

STUDIOMARZORATIARCHITETTURA